


PIANO PRIMO

	LICEO ROMANO BRUNI
	SCUOLA PRIMARIA G. BERETTA
	SCUOLA MEDIA BETTINI
	MENSA + CUCINA
	AULA MAGNA
	SERVIZI
	AMMINISTRAZIONE
	PALESTRA
	BIBLIOTECA
	INGRESSO SCUOLE

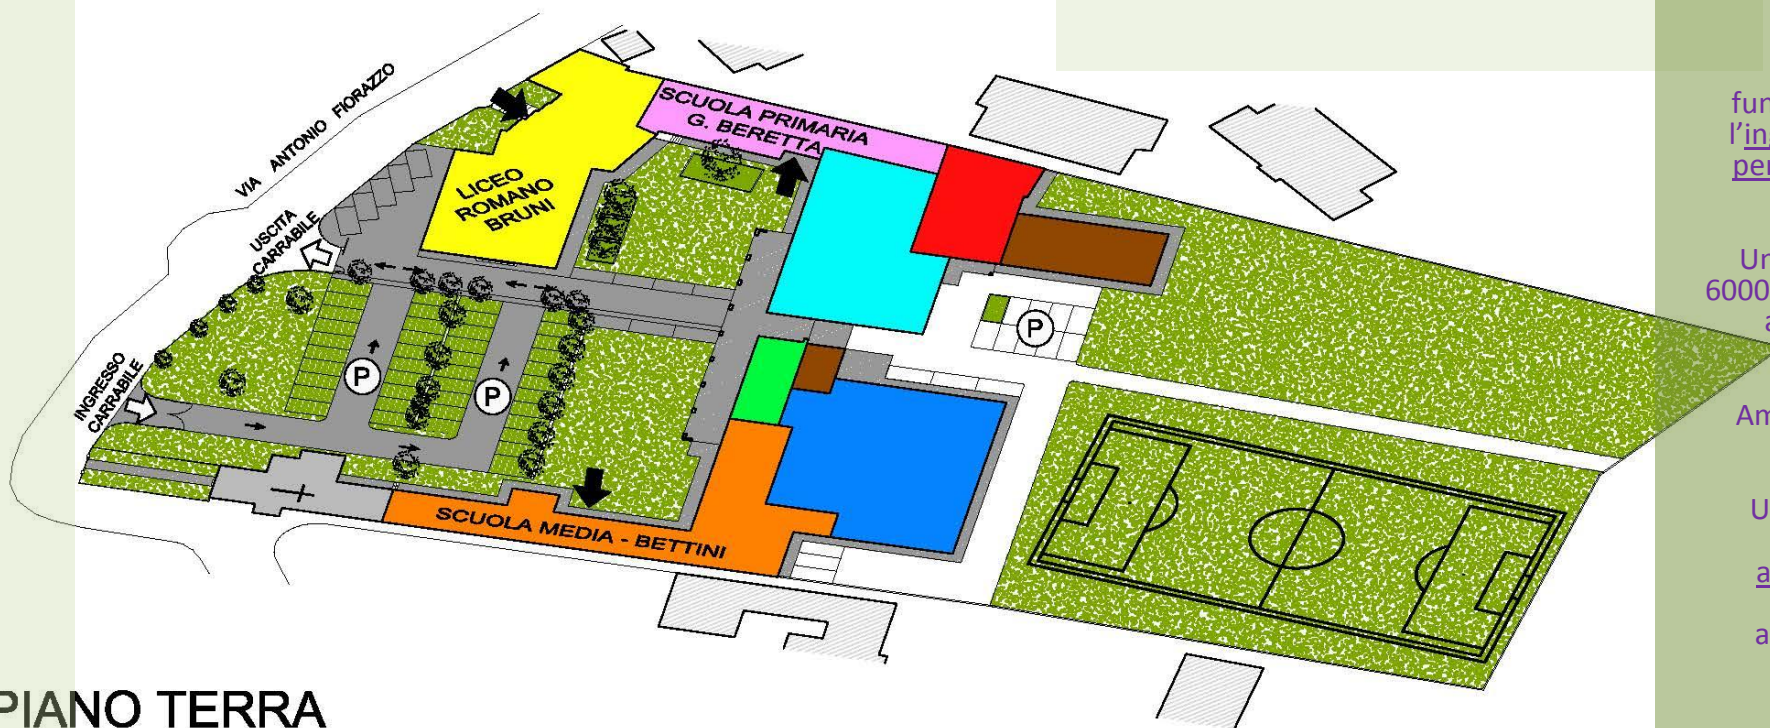

PIANO TERRA

Un luogo pensato per rispondere al bisogno educativo anche attraverso spazi e servizi sempre più adeguati ed integrati

Il polo educativo vedrà l'ottimizzazione dell'uso del complesso edilizio per l'inserimento delle classi della Scuola Primaria "G. Beretta", aumentando nel contempo la dotazione di spazi anche per la scuola Bettini e il Liceo.

La Bettini occuperà l'ala sud del complesso edilizio, internamente rimodellata per accoglierne le aule e i nuovi spazi di servizio.

La nuova configurazione funzionale e spaziale, prevede l'ingresso dedicato e le aree di pertinenza specifiche per ogni singola scuola.

Un'ampia area a verde (più di 6000 mq) è a disposizione per le attività outdoor ricreative e sportive.

Ampio sarà lo spazio dedicato all'area Mensa.

Un'agile accessibilità carraia, con l'apertura di un nuovo accesso per le auto, renderà fluidi i momenti di accesso/uscita e aumentati i parcheggi.